




**Lokal  
mieszkalny nr 13**

Kuchnia	7.63 m <sup>2</sup>
Łazienka	3.78 m <sup>2</sup>
Salon	13.48 m <sup>2</sup>
Pokój	8.40 m <sup>2</sup>

**SUMA: 33.29 m<sup>2</sup>**

**PIĘTRO II**

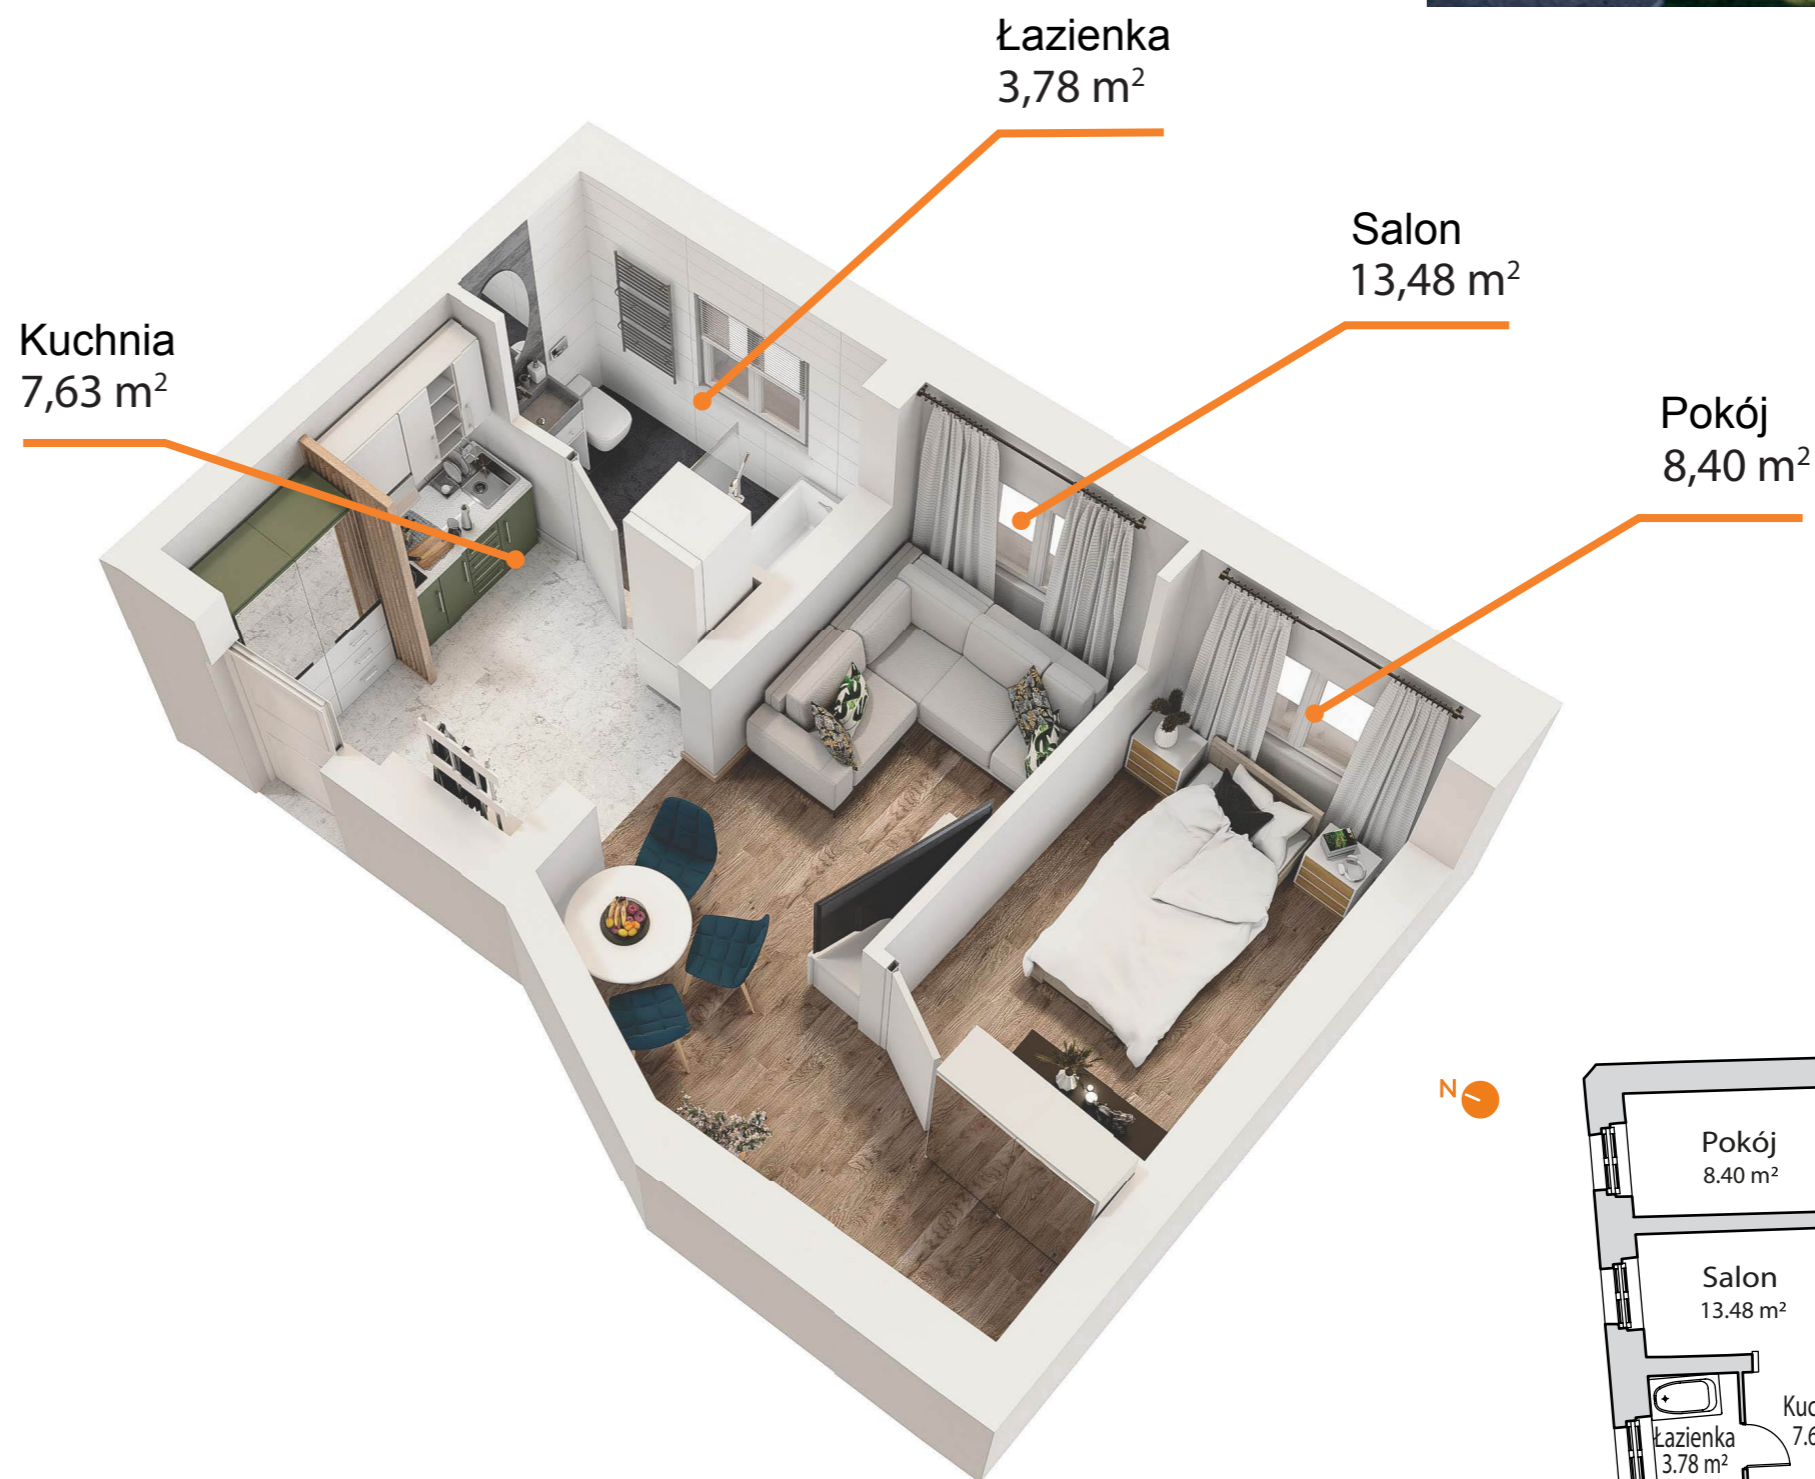

Niniejsza karta lokalu stanowi jedynie poglądową prezentację układu pomieszczeń oraz ogólnego wyglądu lokalu. Zaprezentowane w niej proporcje pomieszczeń oraz ich wyposażenie przedstawione są jedynie orientacyjnie. Treść niniejszej karty lokalu nie stanowi elementu treści oferty sprzedaży lokalu.