





**Lokal  
mieszkalny nr 15**

Pokój z aneksem	19.40 m <sup>2</sup>
Łazienka	2.06 m <sup>2</sup>

**SUMA: 21.46 m<sup>2</sup>**

**PIĘTRO II**

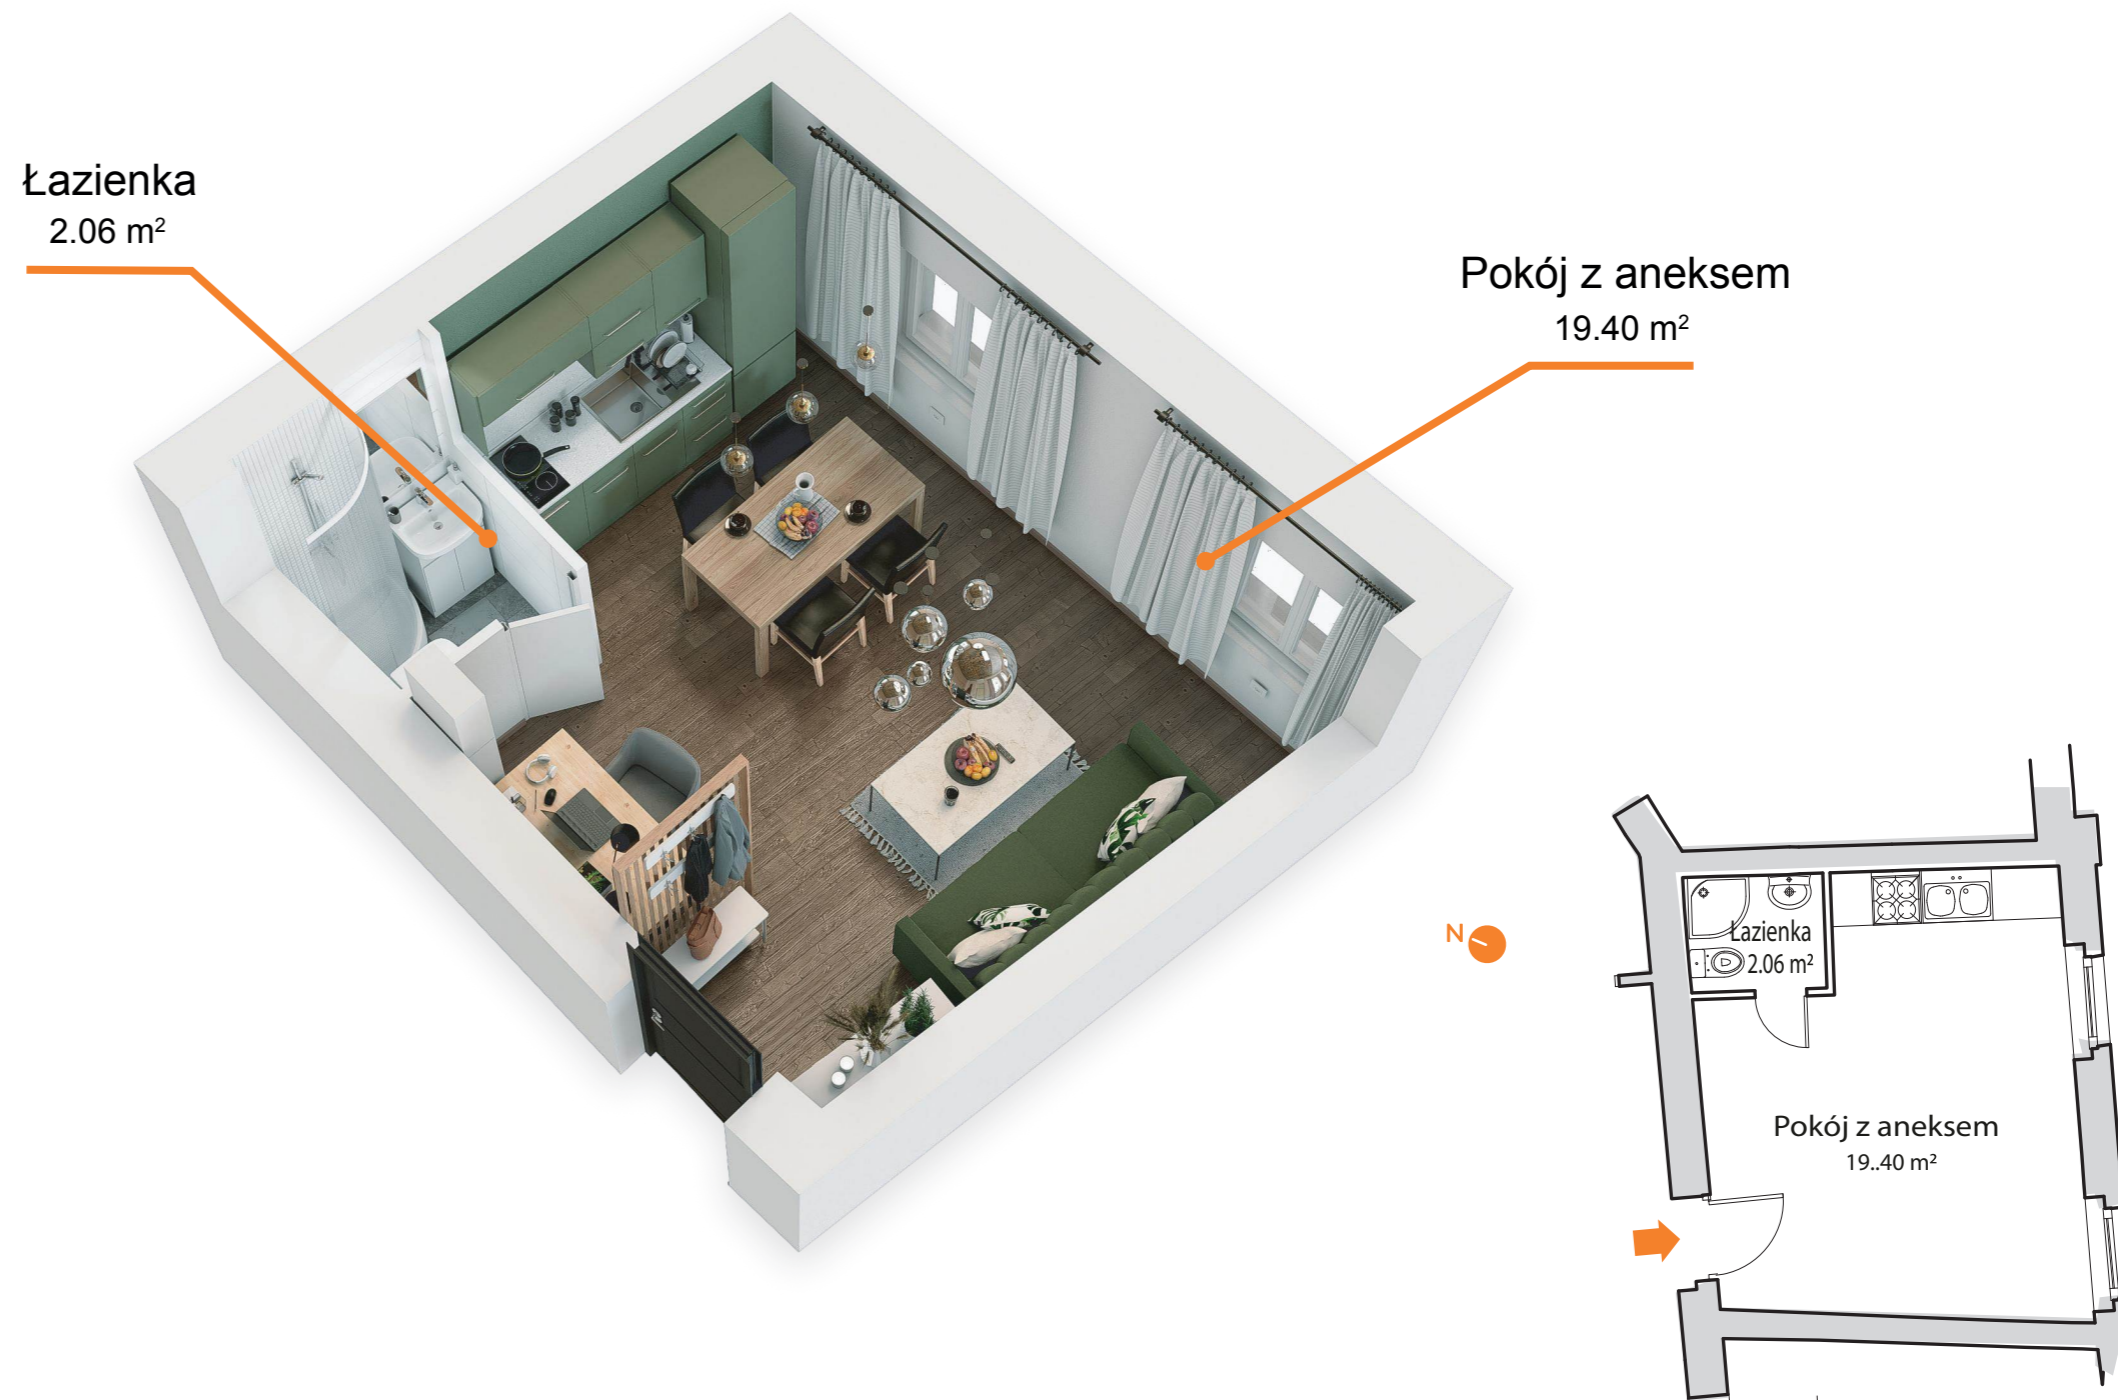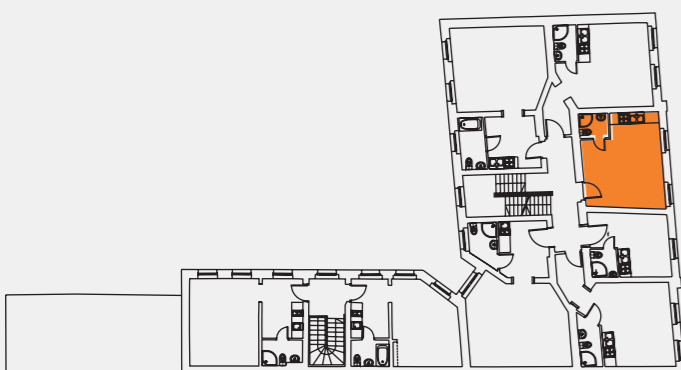

Niniejsza karta lokalu stanowi jedynie poglądową prezentację układu pomieszczeń oraz ogólnego wyglądu lokalu. Zaprezentowane w niej proporcje pomieszczeń oraz ich wyposażenie przedstawione są jedynie orientacyjnie. Treść niniejszej karty lokalu nie stanowi elementu treści oferty sprzedaży lokalu.