





**Lokal
mieszkalny nr 17**

Pokój z aneksem	18.55 m ²
Łazienka	2.95 m ²
Korytarz	3.19 m ²

SUMA: 24.69 m²

PIĘTRO II

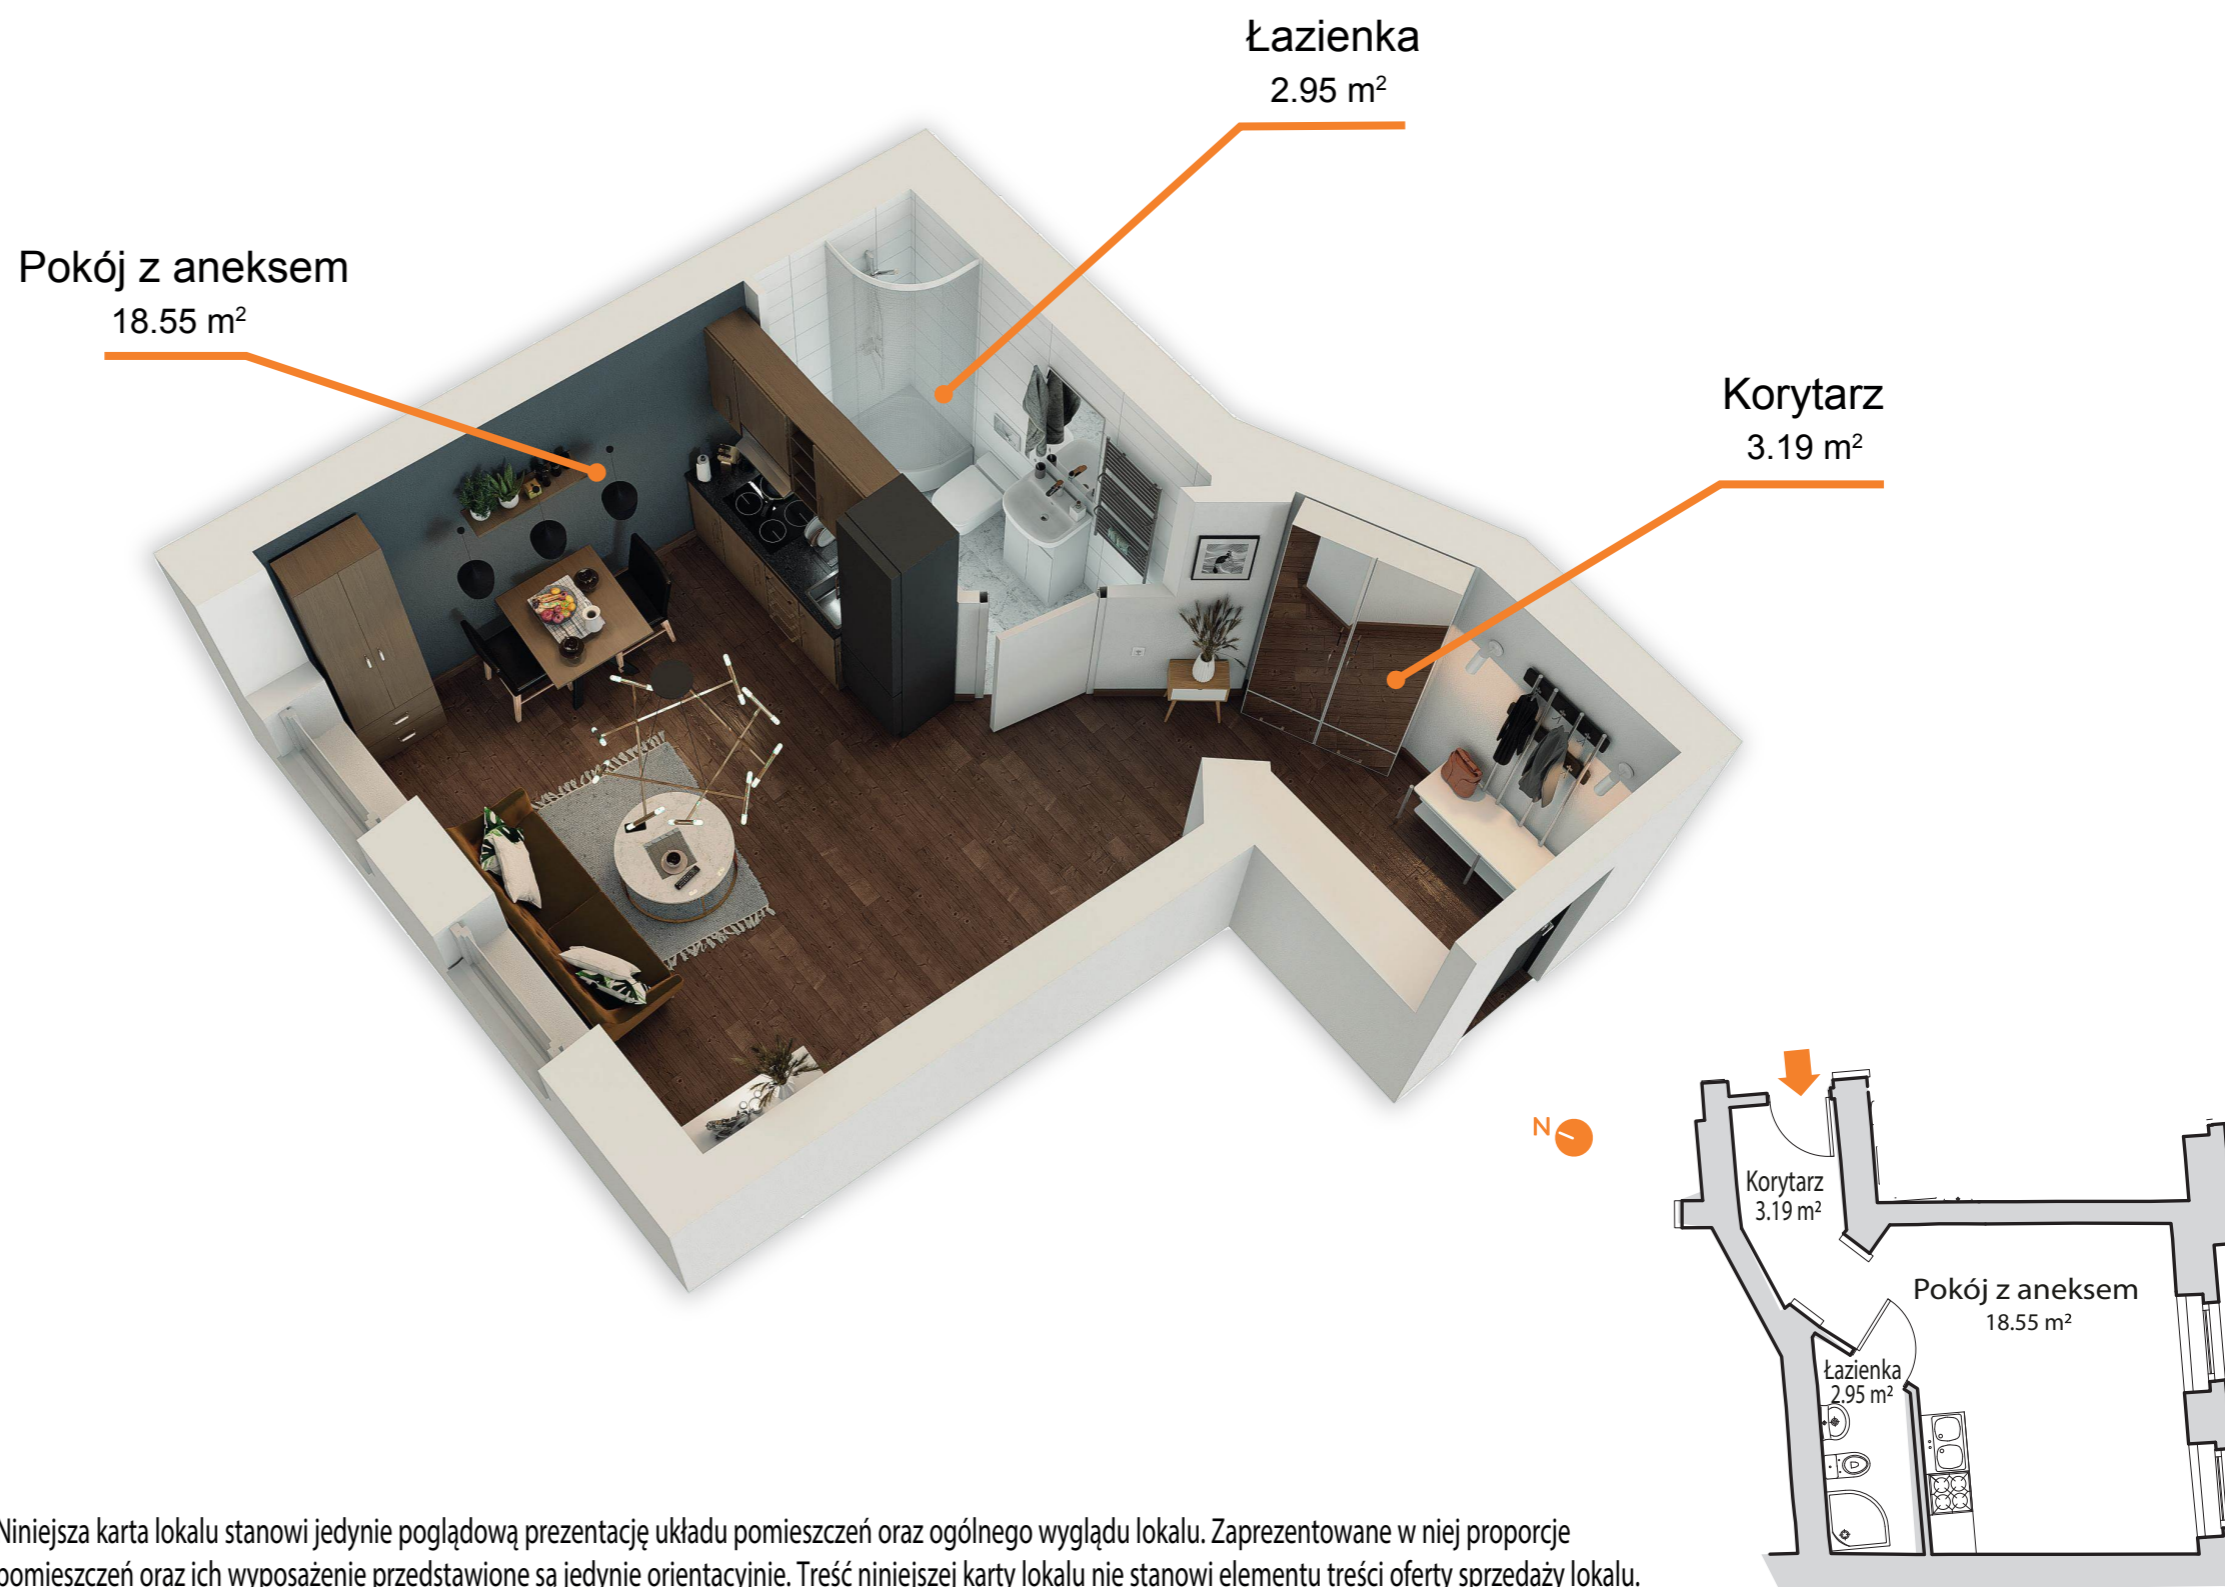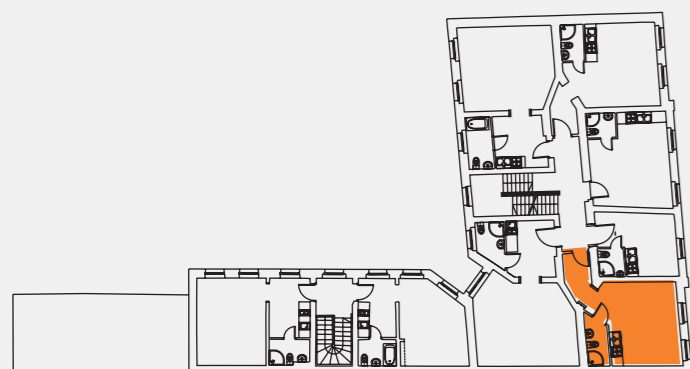

Niniejsza karta lokalu stanowi jedynie poglądową prezentację układu pomieszczeń oraz ogólnego wyglądu lokalu. Zaprezentowane w niej proporcje pomieszczeń oraz ich wyposażenie przedstawione są jedynie orientacyjnie. Treść niniejszej karty lokalu nie stanowi elementu treści oferty sprzedaży lokalu.