





**Lokal
mieszkalny nr 18**

Pokój	23.88 m ²
Łazienka	3.17 m ²
Kuchnia	7.84 m ²

SUMA: 34.89 m²

PIĘTRO II

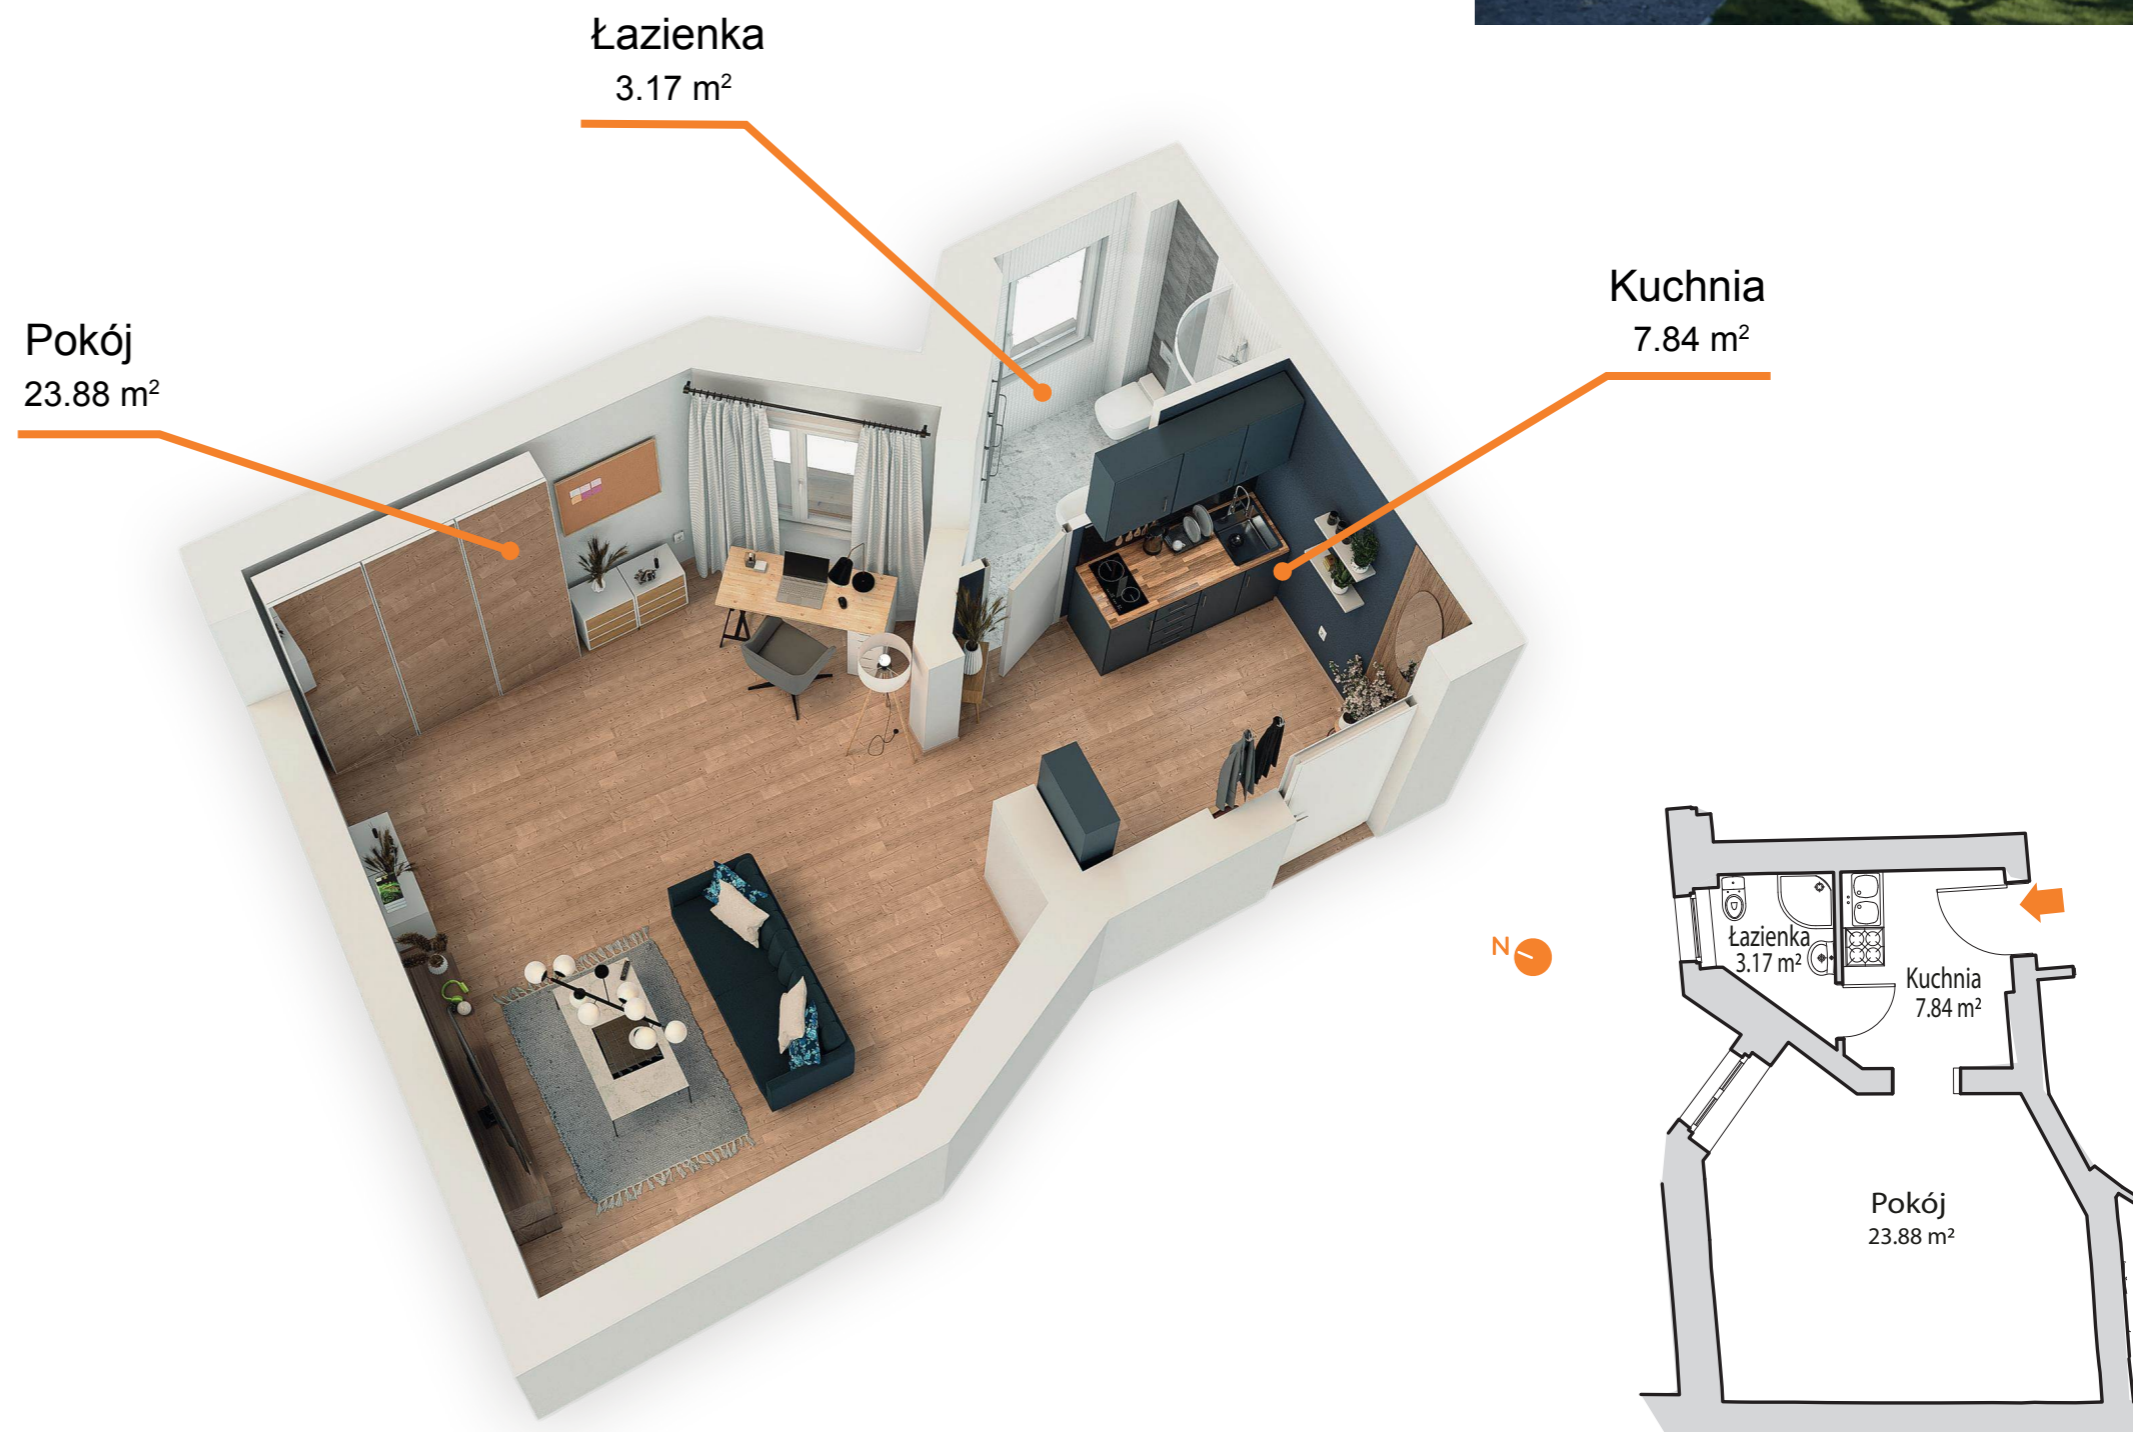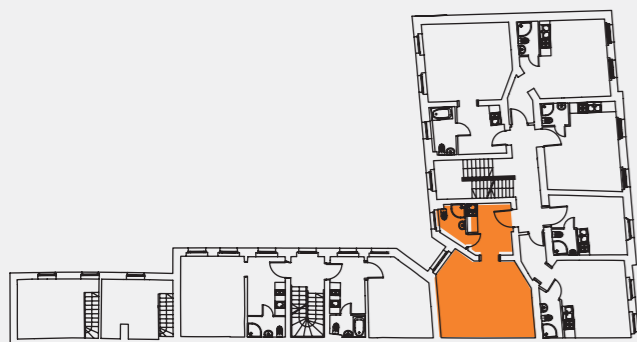

Niniejsza karta lokalu stanowi jedynie poglądową prezentację układu pomieszczeń oraz ogólnego wyglądu lokalu. Zaprezentowane w niej proporcje pomieszczeń oraz ich wyposażenie przedstawione są jedynie orientacyjnie. Treść niniejszej karty lokalu nie stanowi elementu treści oferty sprzedaży lokalu.