





**Lokal
mieszkalny nr 24**

Pokój	13.93 m ²
Łazienka	2.45 m ²
Kuchnia	6.25 m ²

SUMA: 22.63 m²

PARTER

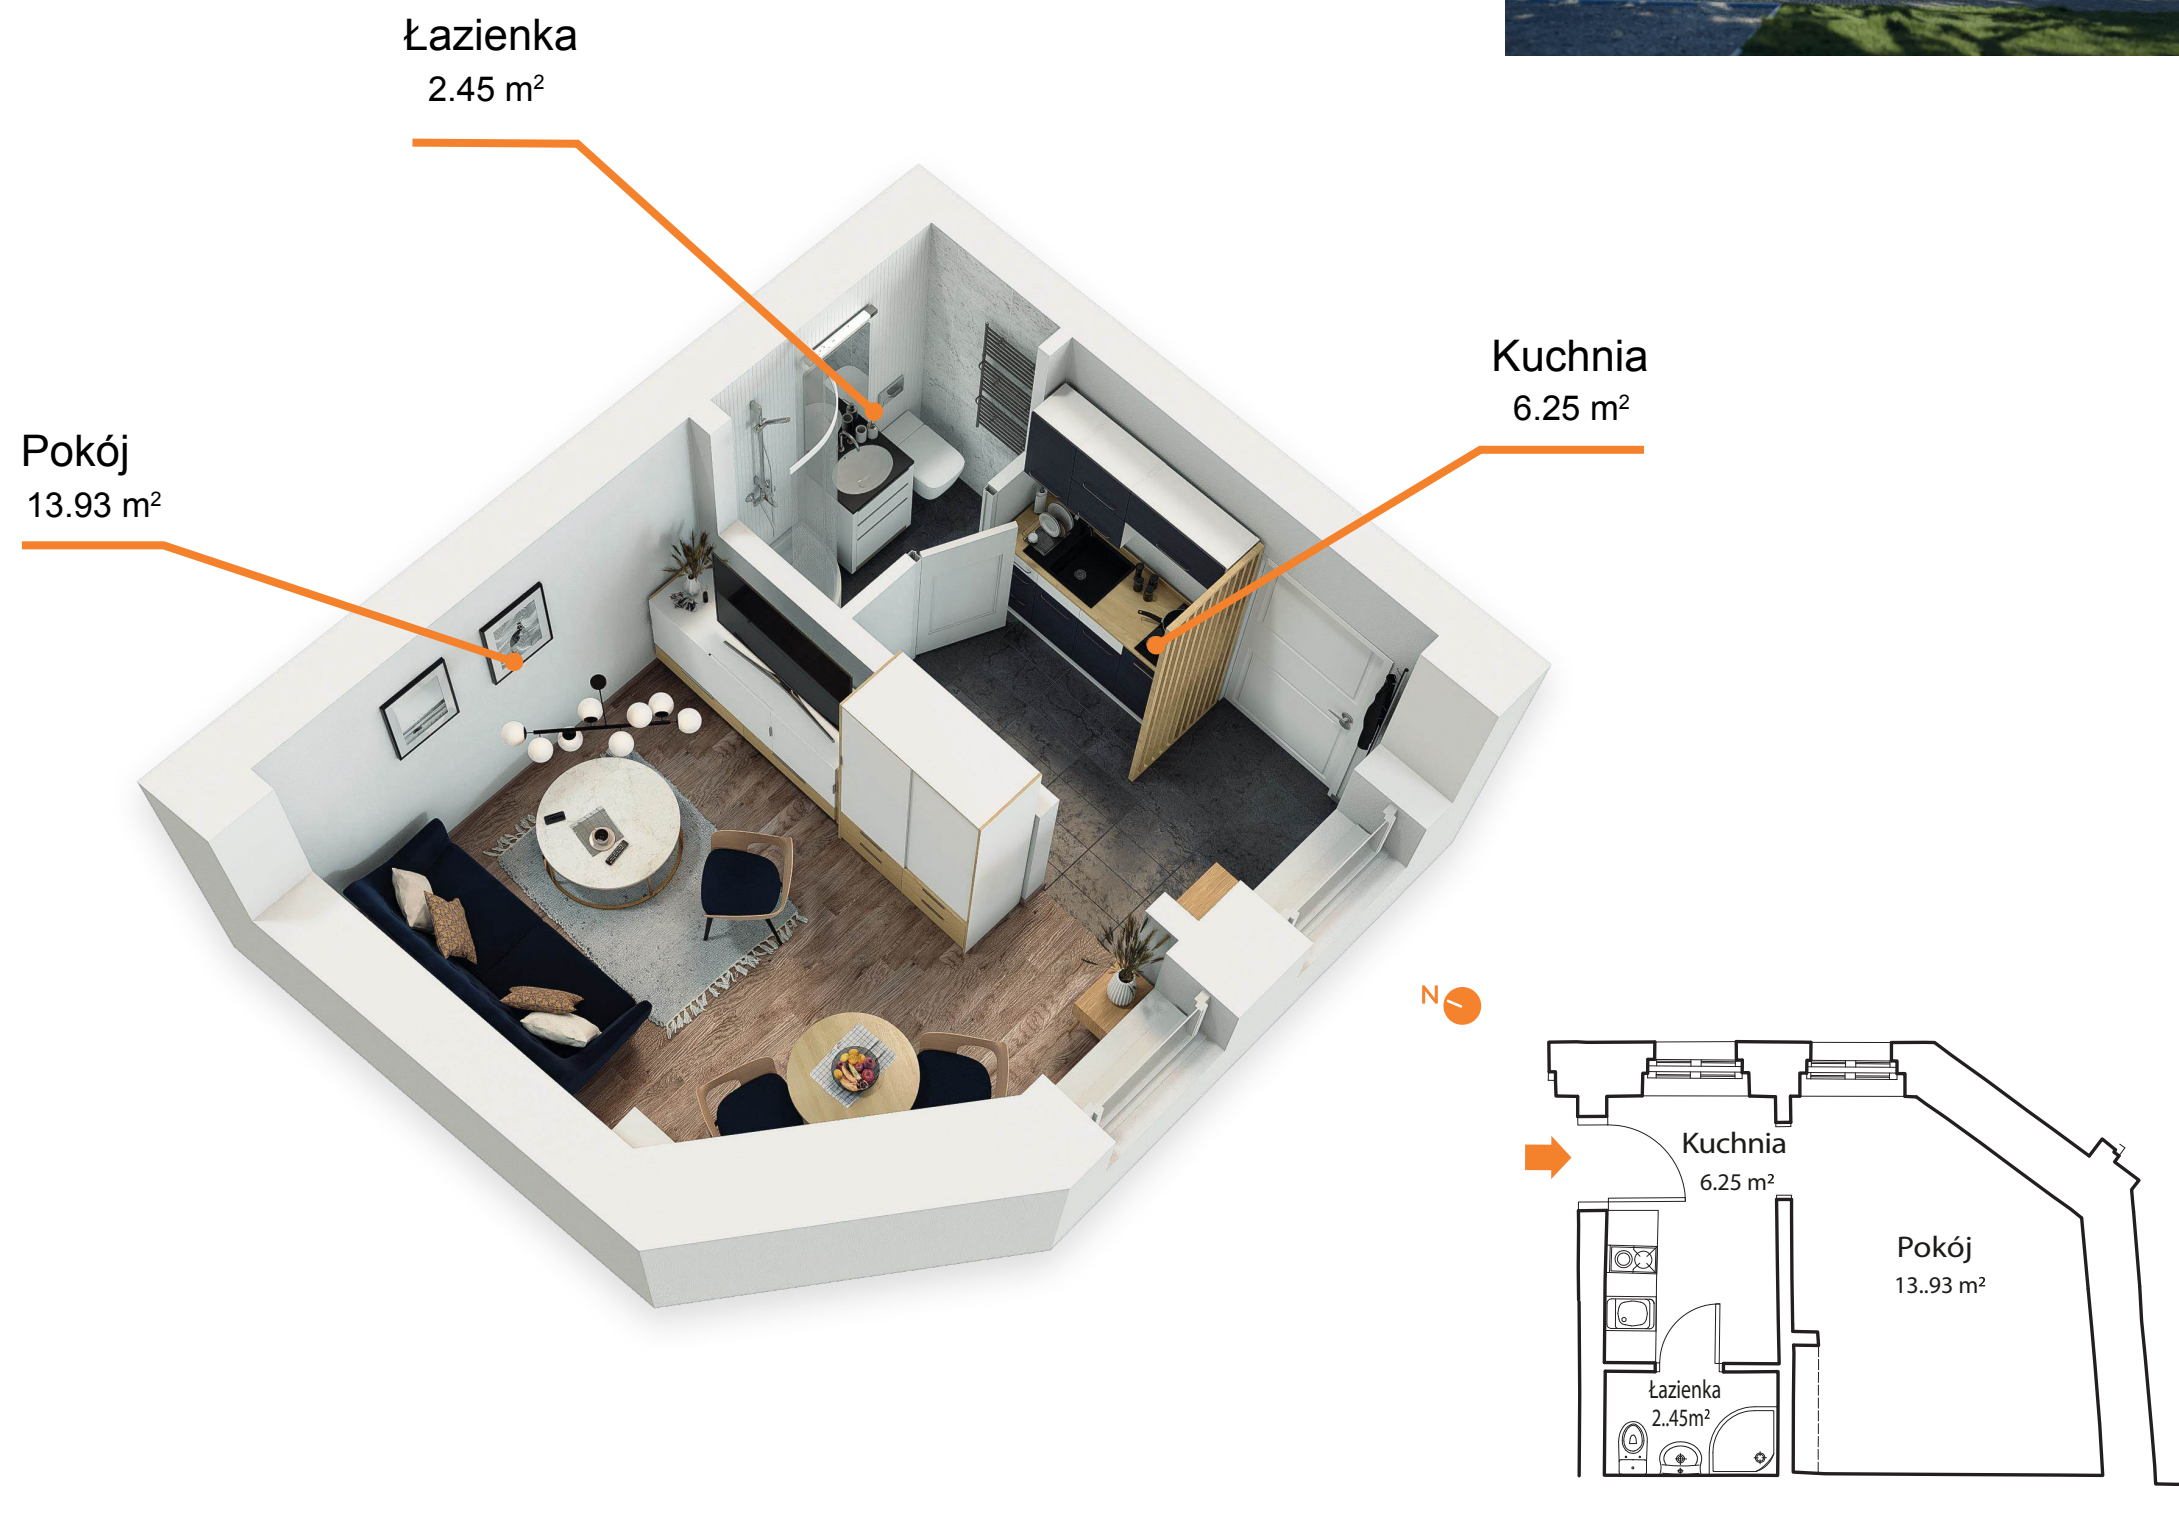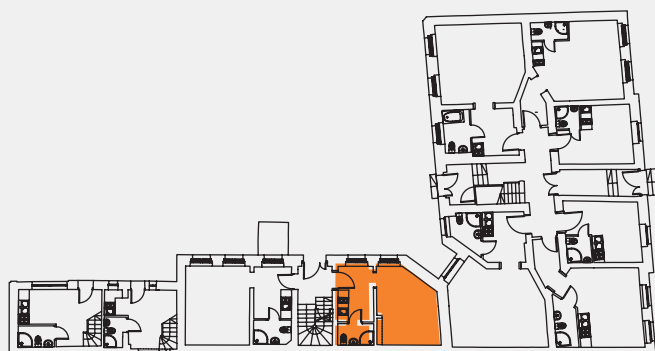

Niniejsza karta lokalu stanowi jedynie poglądową prezentację układu pomieszczeń oraz ogólnego wyglądu lokalu. Zaprezentowane w niej proporcje pomieszczeń oraz ich wyposażenie przedstawione są jedynie orientacyjnie. Treść niniejszej karty lokalu nie stanowi elementu treści oferty sprzedaży lokalu.