






**Lokal
mieszkalny nr 27**

Pokój	17.14 m ²
Łazienka	2.60 m ²
Kuchnia	7.42 m ²

SUMA: 27.16 m²

PIĘTRO I

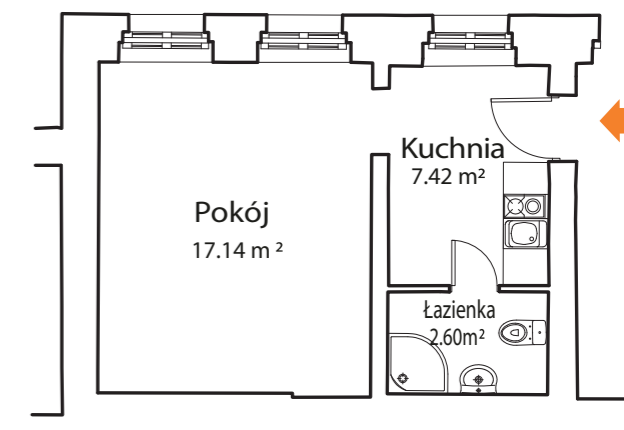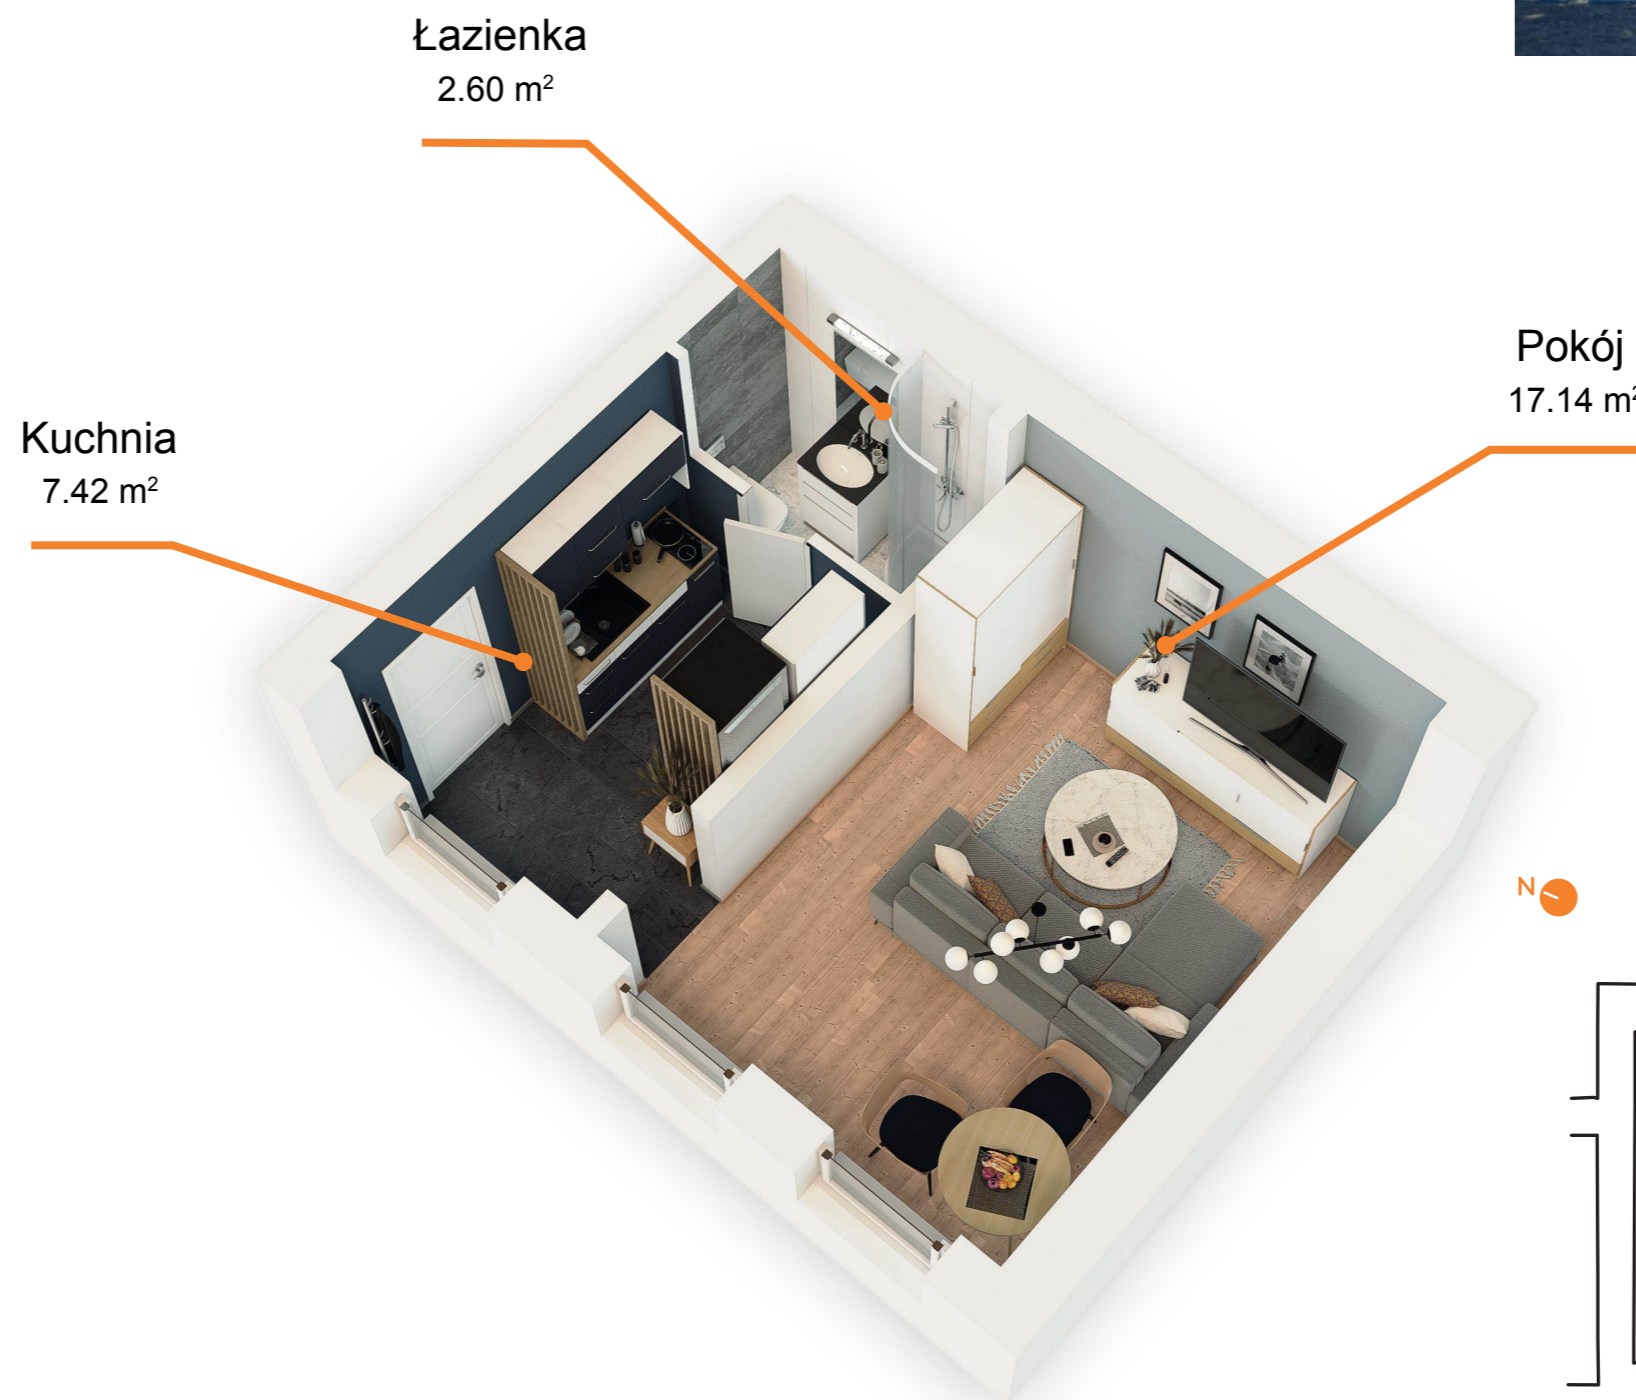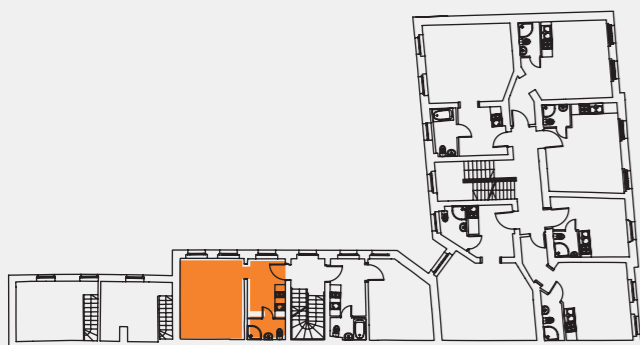

Niniejsza karta lokalu stanowi jedynie poglądową prezentację układu pomieszczeń oraz ogólnego wyglądu lokalu. Zaprezentowane w niej proporcje pomieszczeń oraz ich wyposażenie przedstawione są jedynie orientacyjnie. Treść niniejszej karty lokalu nie stanowi elementu treści oferty sprzedaży lokalu.