





**Lokal
mieszkalny nr 9**

Pokój z aneksem	19.68 m ²
Łazienka	2.00 m ²

SUMA: 21.68 m²

PIĘTRO I

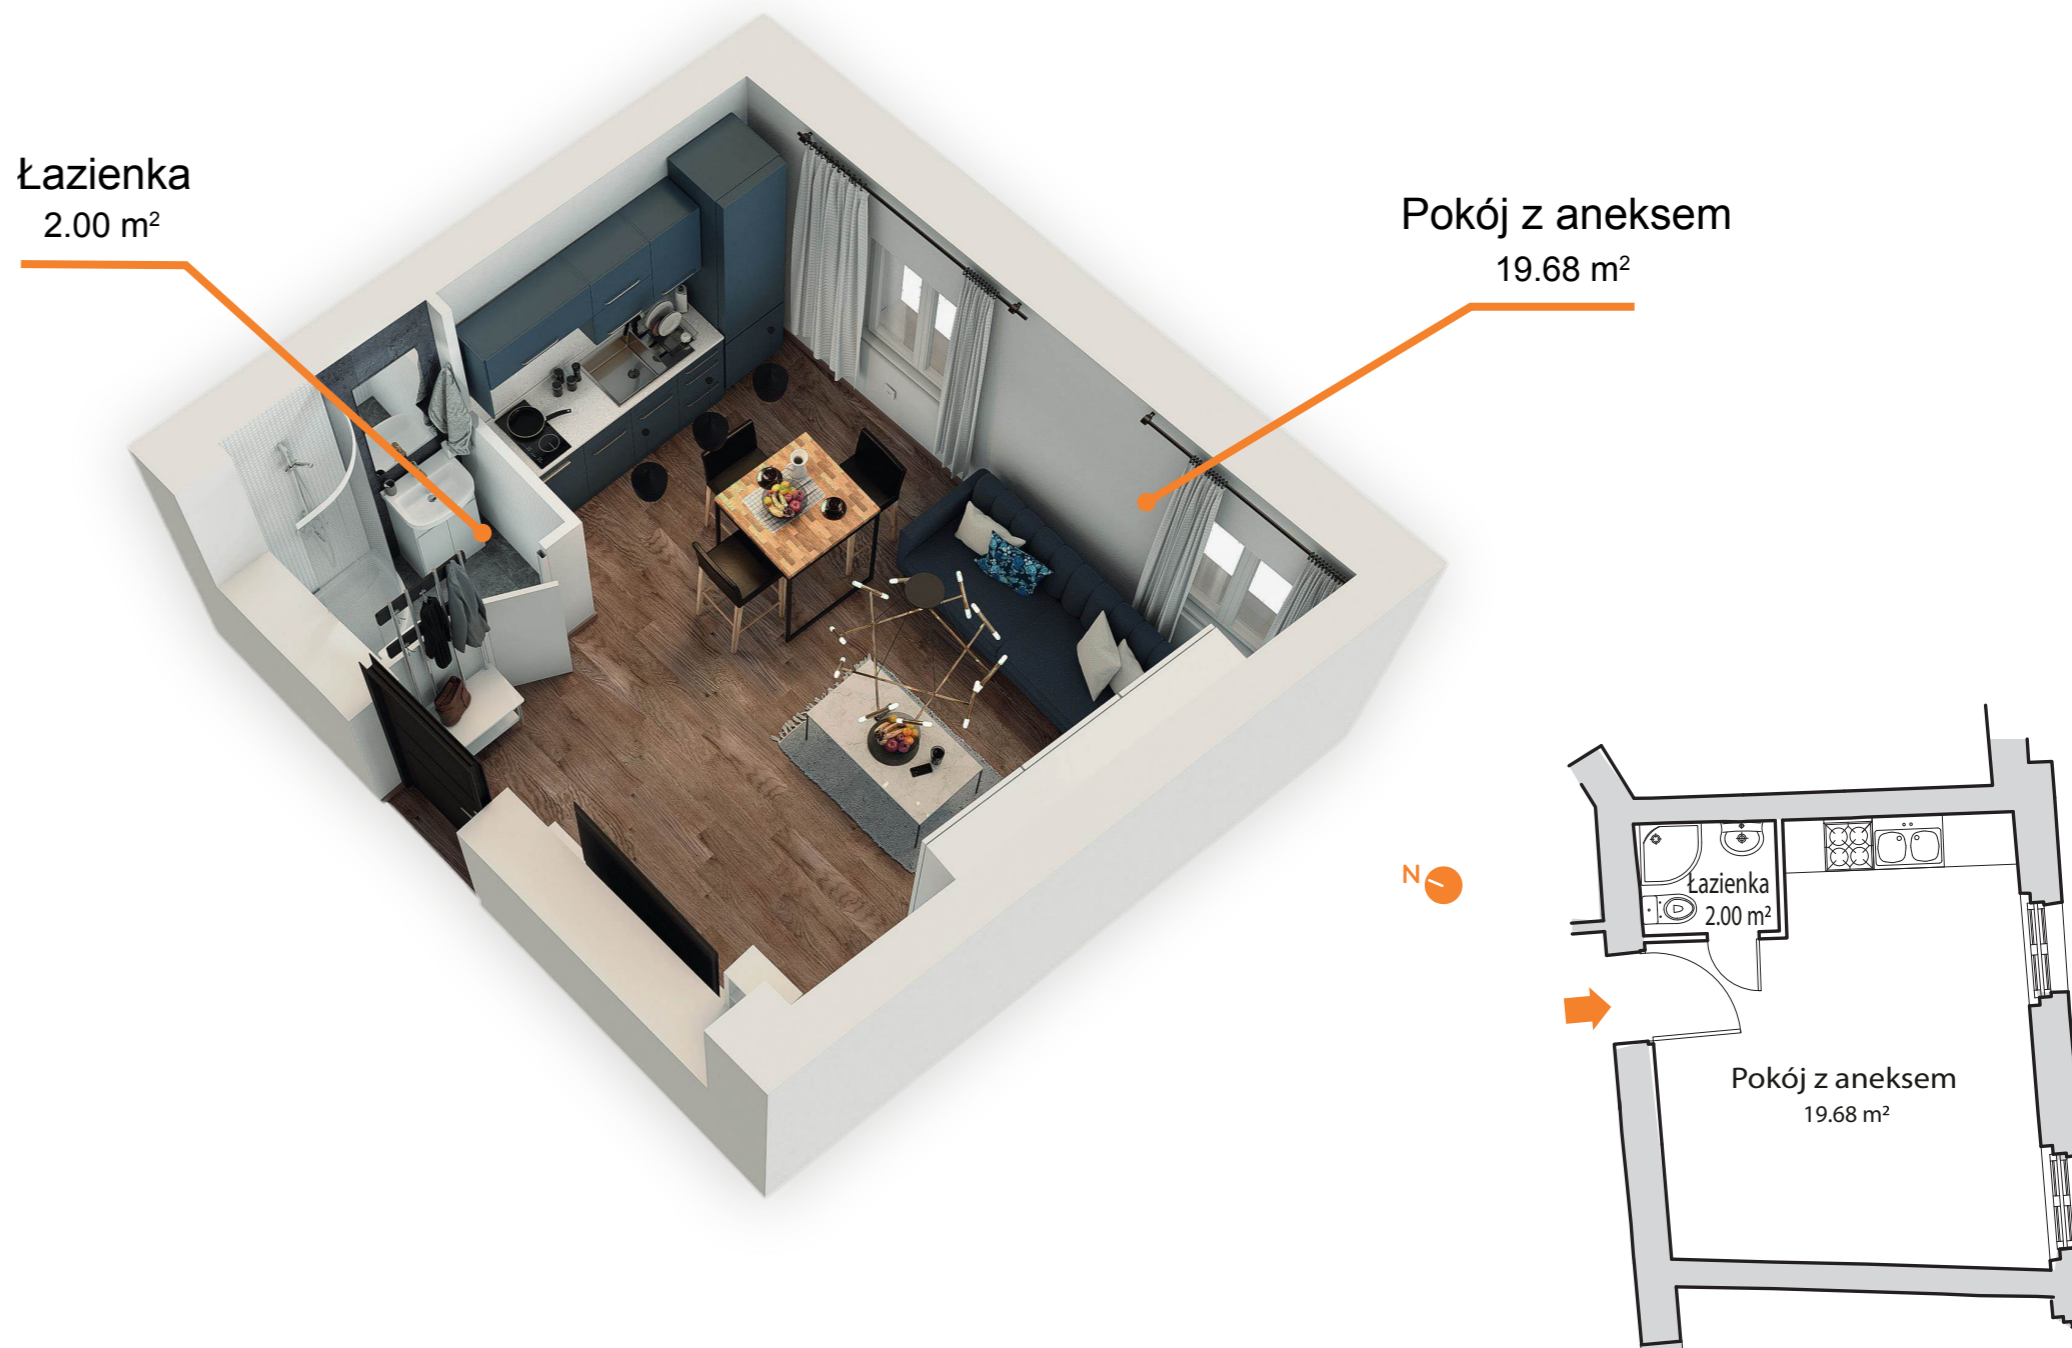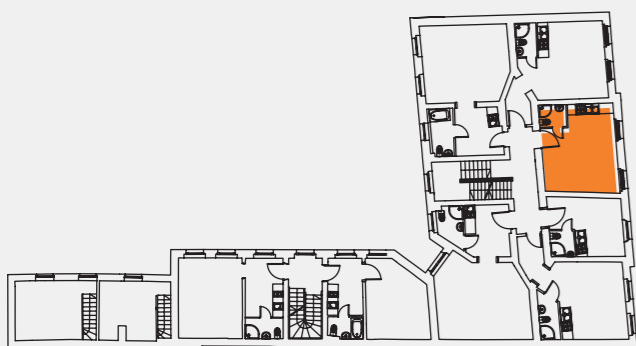

Niniejsza karta lokalu stanowi jedynie poglądową prezentację układu pomieszczeń oraz ogólnego wyglądu lokalu. Zaprezentowane w niej proporcje pomieszczeń oraz ich wyposażenie przedstawione są jedynie orientacyjnie. Treść niniejszej karty lokalu nie stanowi elementu treści oferty sprzedaży lokalu.